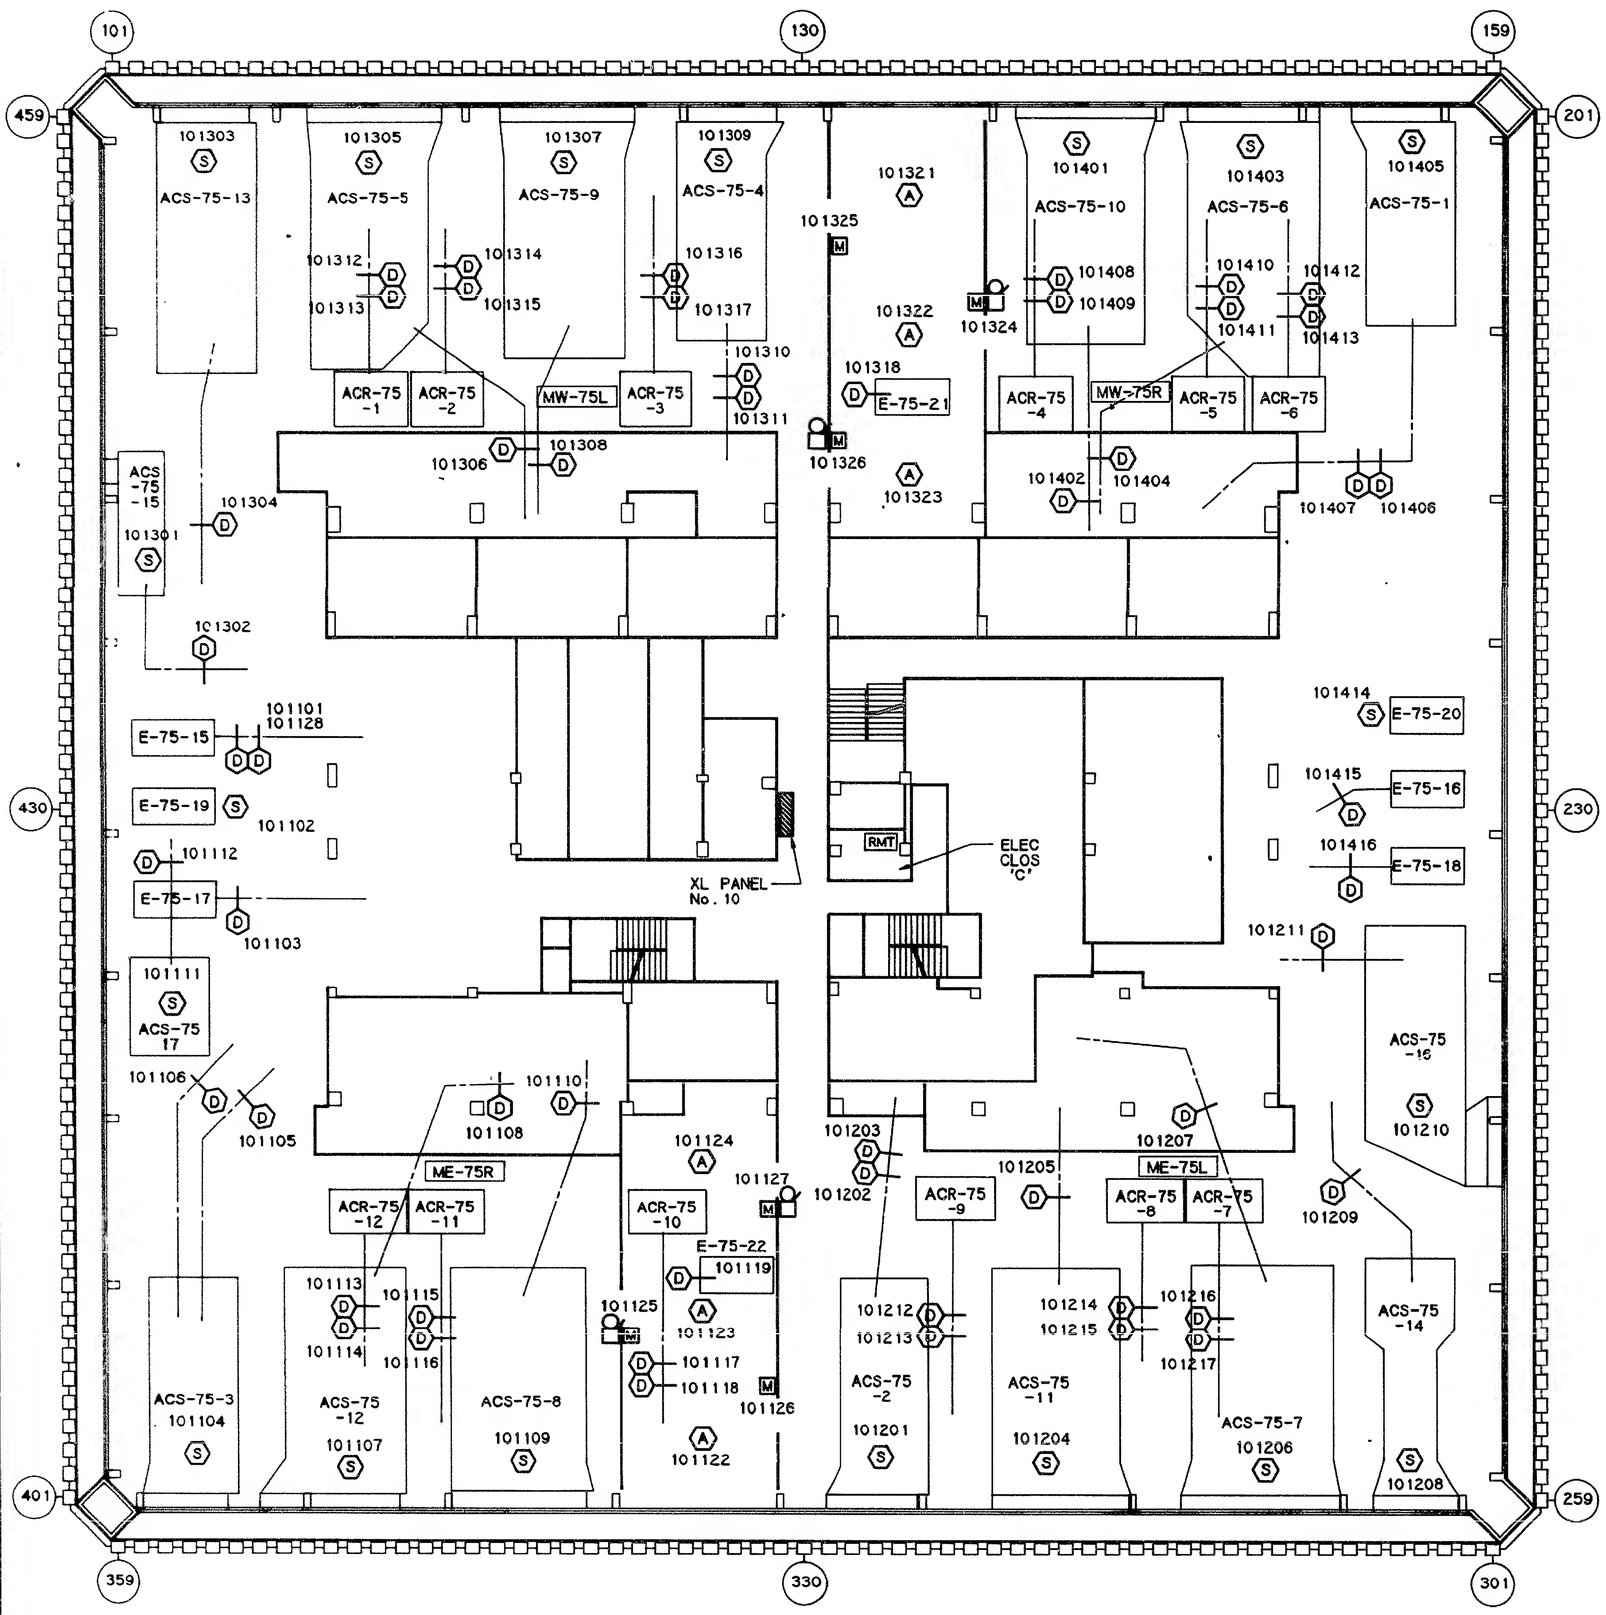

PLAN OF M.E.R. - 75TH FLOOR TOWER 2

0 8 16 24 32
SCALE IN FEET

N

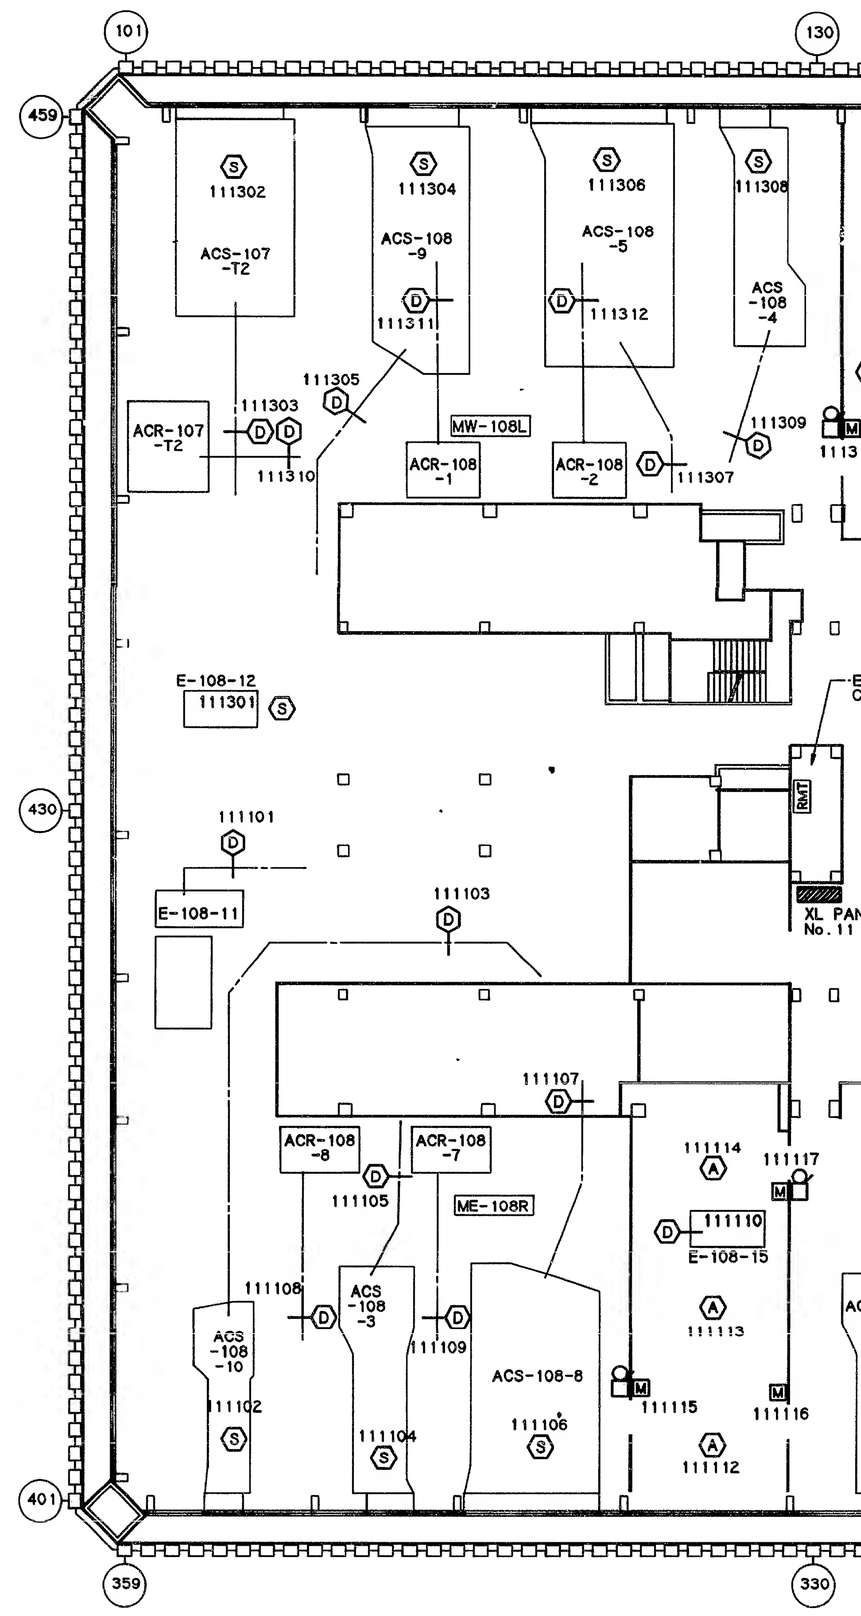

PLAN OF M.E.R. - 108T

0 8 16
SCALE IN FEE